



Fasade vest

Fasade nord

Fasade øst

Fasade sør

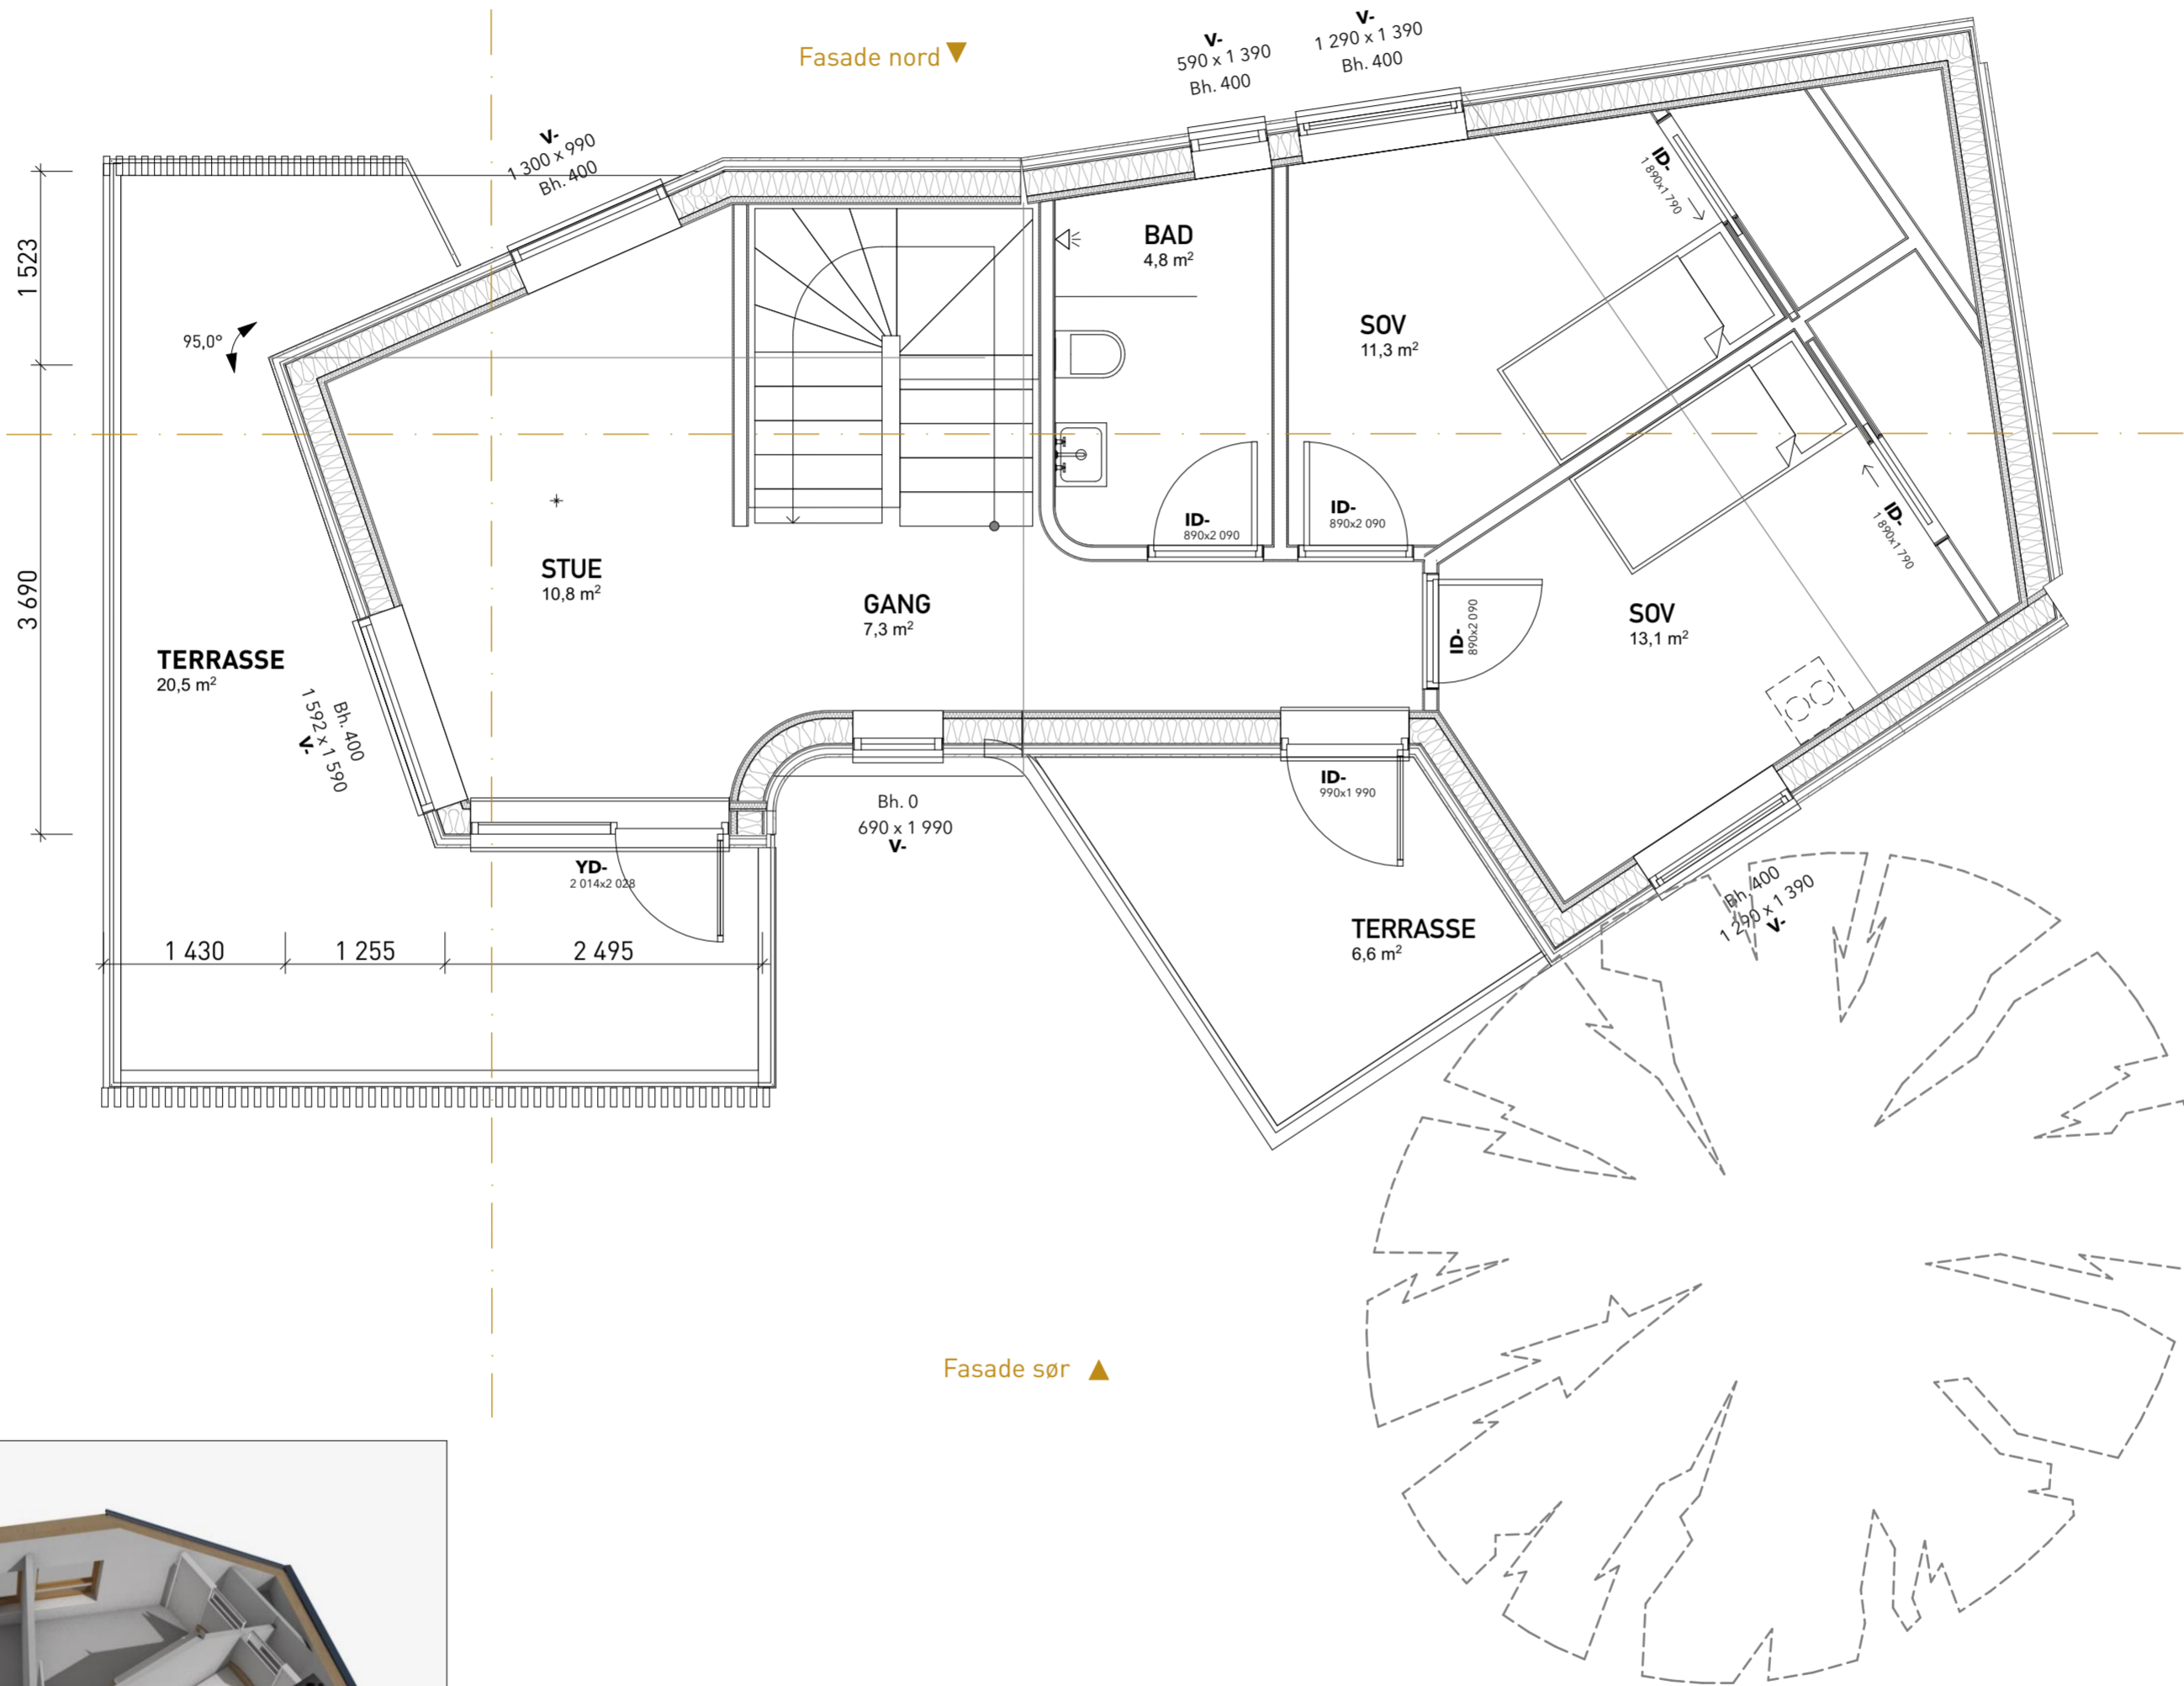

 **BRA 3. etg**
56,4 m²

A		RAMMESØKNAD	23.02.2020	mrh
Rev.	Tekst		Dato	Sign.
 ARKITEKT KONTORET BREKKE HELGELAND BREKKE AS		Enebolig Helgeland Hurum Magnus Berrfotts gate 7 - gnr/bnr 28/1206 Marte Ringseth Helgeland & Andreas Hurum		
Tegnet av:	Dato:	Målestokk:		
mrh	01.03.19	1:50	A2	
Tegningsnr.:				
Plan 3. etg		11250_103A		